Duvar ve Kolon Kaplama Detayı

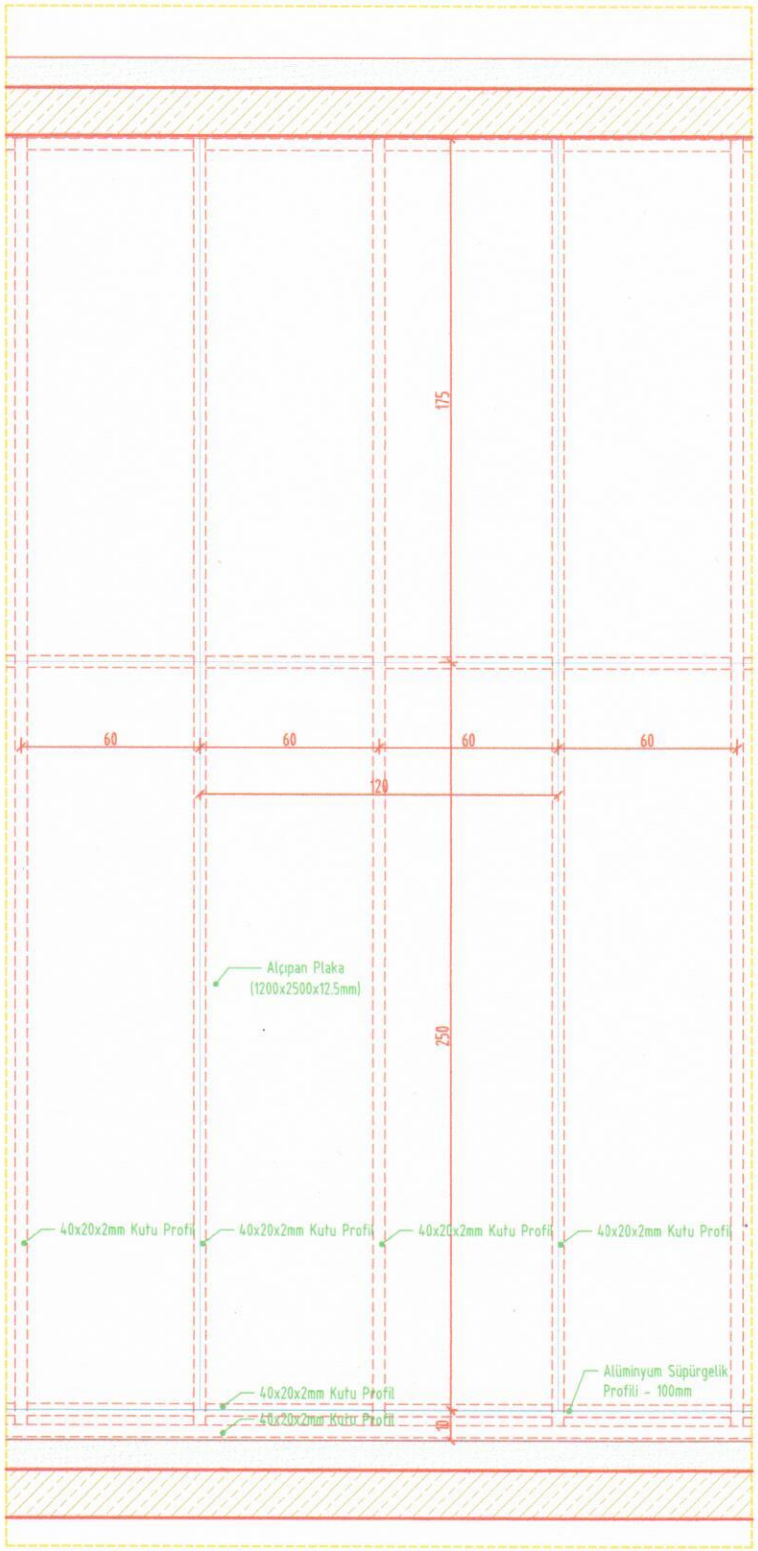

GÖRÜNÜŞ

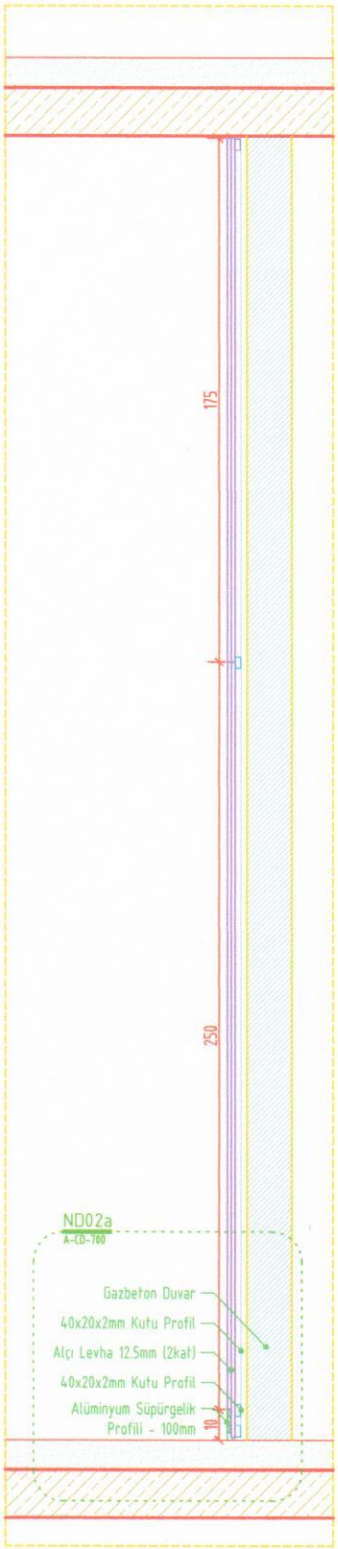

KESİT

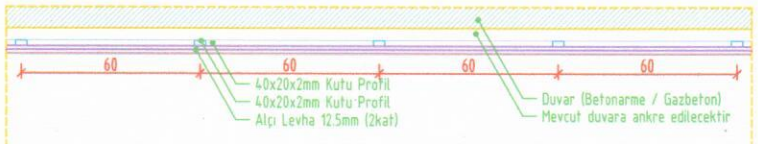

Mustafa Ozan Uçar
Yapı ve Teknik İşler Müdürü